


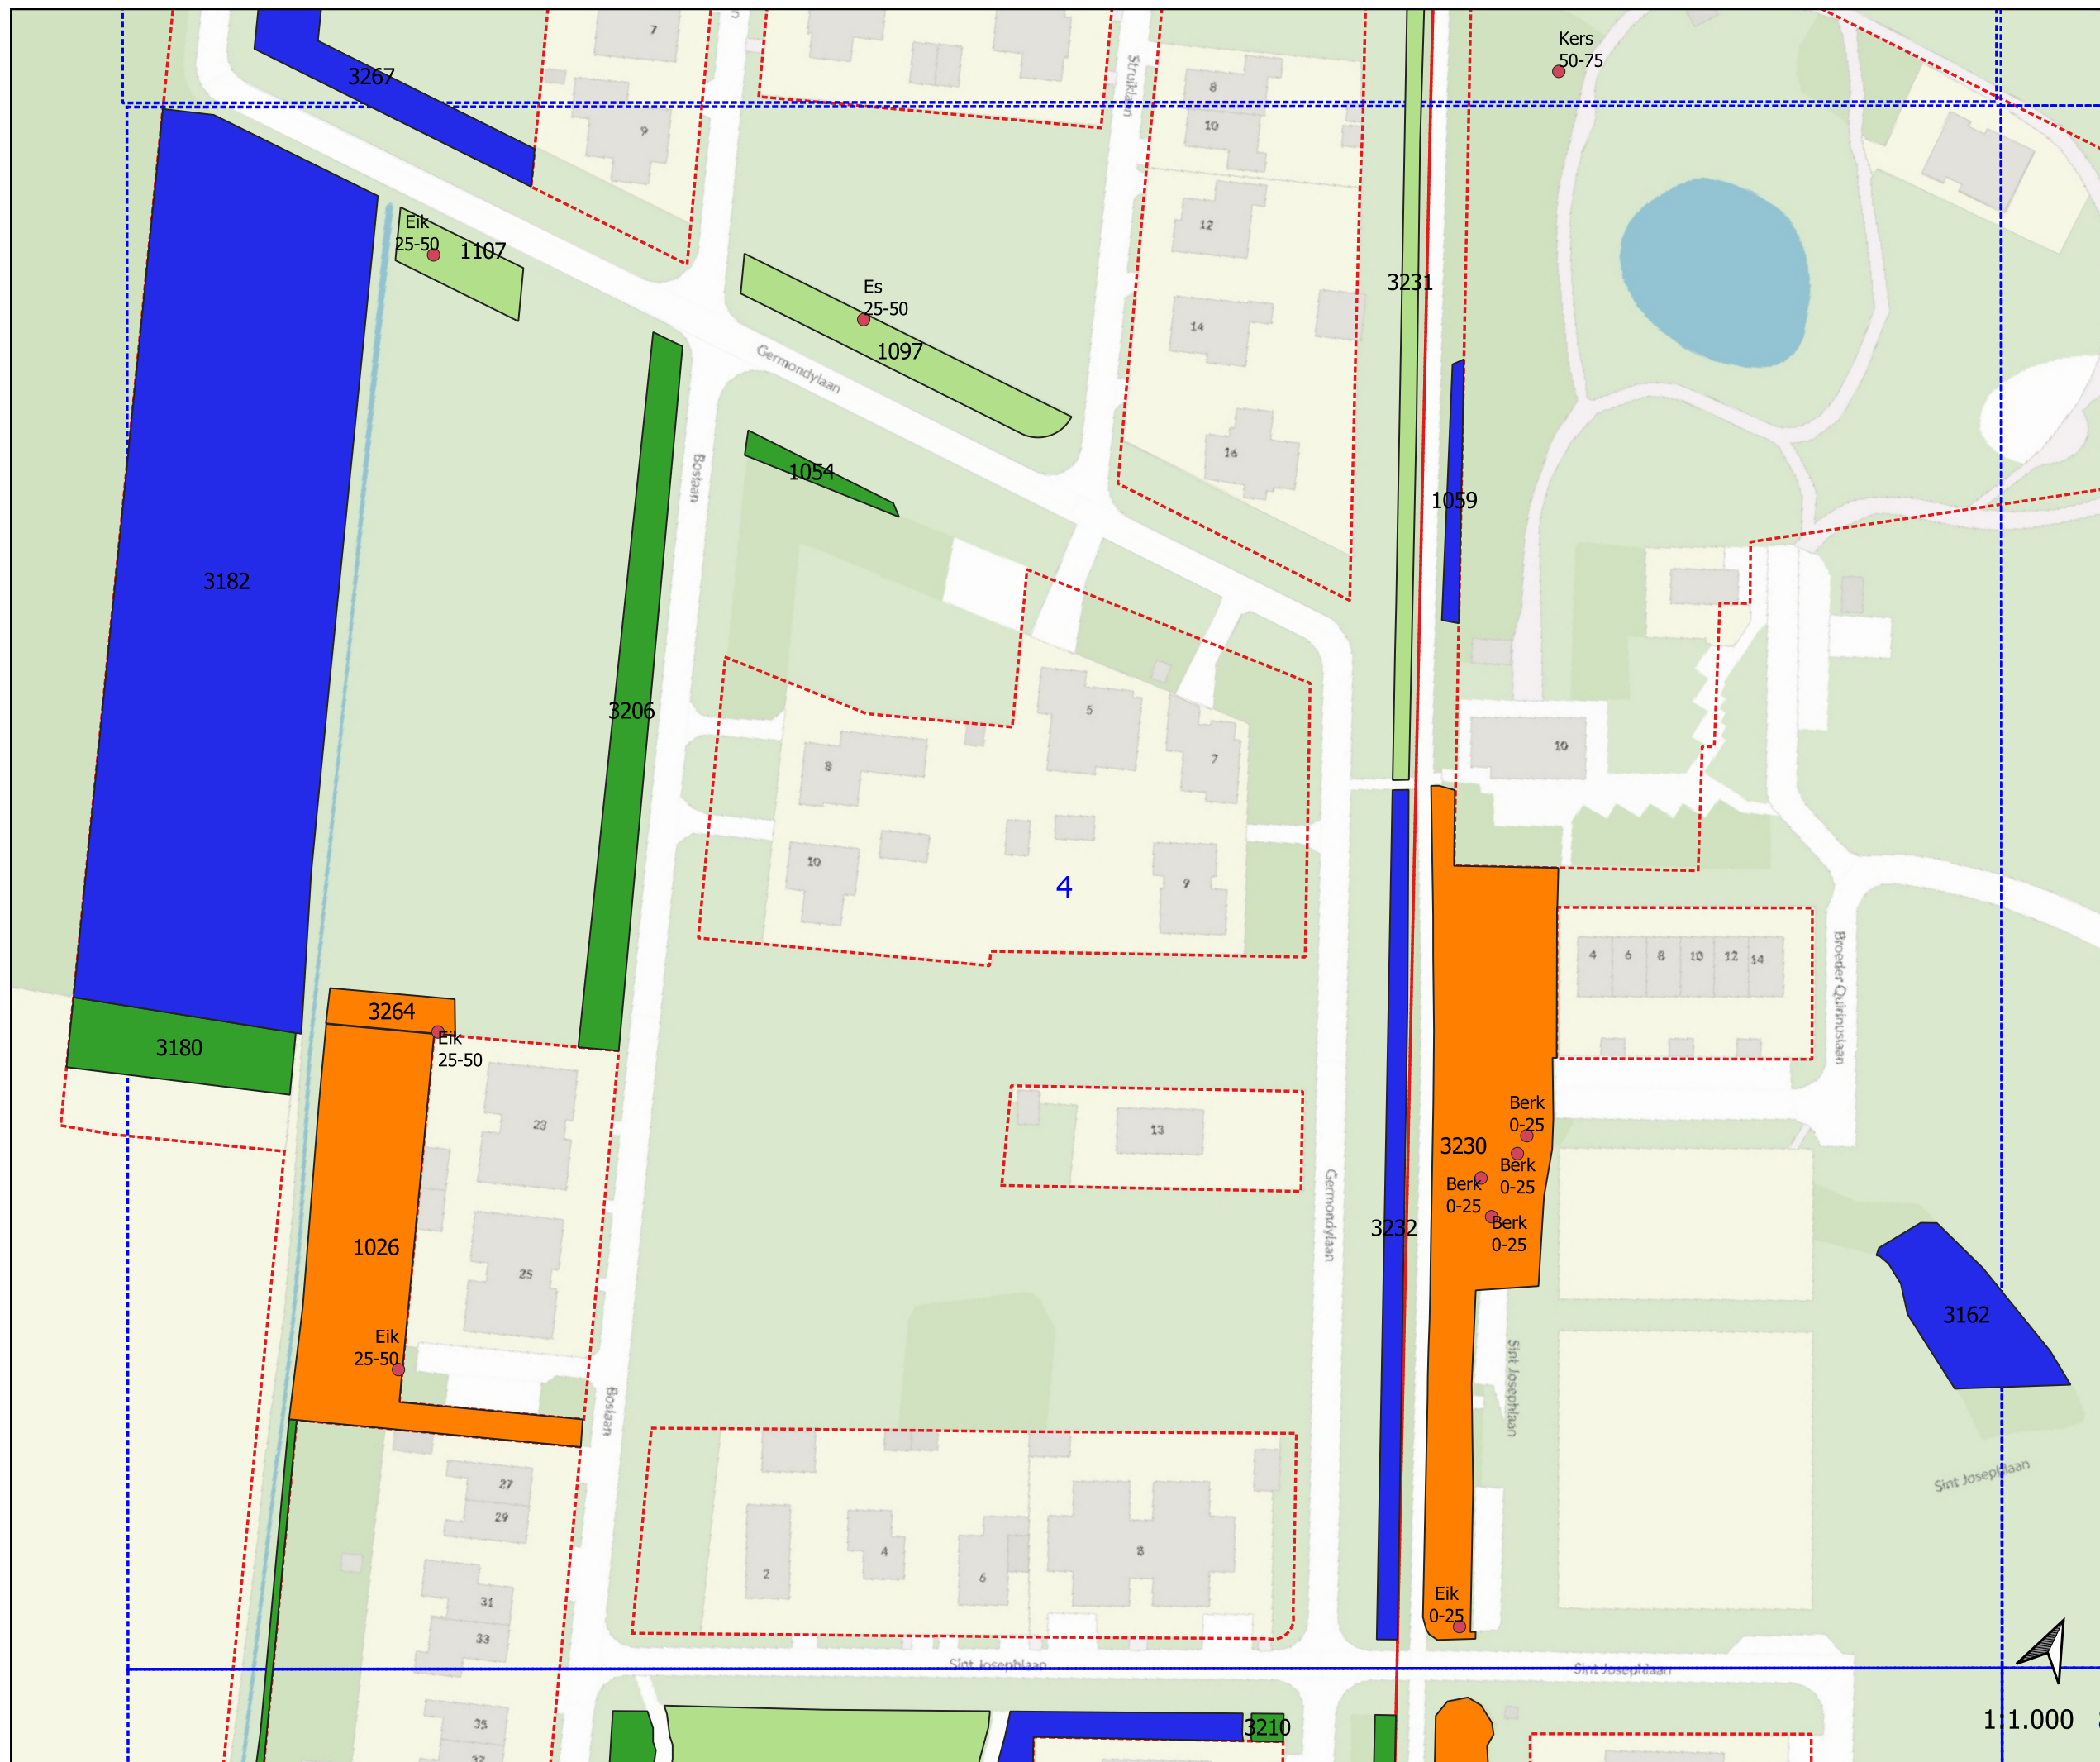


Legenda

Onderhoudsmaatregel

- Dunning
- Dunning + randsnoei
- Geen
- Randsnoei

Markeren bomen

- Verwijderen boom
- Kadastrale grens

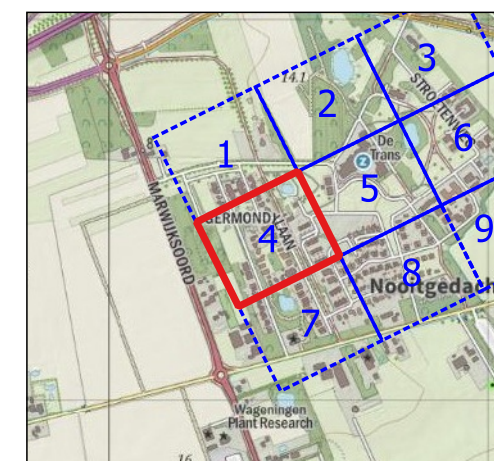

Kaart : 4 van 9

Omschrijving:
Bepantingsonderhoud Nooitgedacht
2022-2023

Kaart : 4

Datum:
19 oktober 2022

Opdrachtgever:
Gemeente Aa en Hunze
Spiekersteeg 1
9461 BH Gieten
www.aaenhunze.nl

Heldergroen advies
Stedelaan 1
9408 HE Assen
www.heldergroenadvies.nl

 gemeente
Aa en Hunze

 **HELDERGROEN**
ADVIES

Vaknummer	Eindbeeld	Hoogte	Risicoklas	Boomlaag	Struiklaag	Opmerking onderhoud	Verwerking vrijkomend materiaal	Oppervlak
3180	Struweel	6-9m	Geen verhoogd risico	Nee	Nee		Afvoeren	381
3206	Struweel	0-6m	Geen verhoogd risico	Nee	Nee		Afvoeren	651
1027	Bos met mantel	15-18m	Geen verhoogd risico	Nee	Nee	Beplantingsvak zit opgesloten tussen particuliere tuinen en een watergang	Afvoeren	210
3264	Bos met mantel	15-18m	Tijdelijk verhoogd risico	Landzijde	Rondom		Afvoeren	117
3231	Struweel	0-6m	Tijdelijk verhoogd risico	Nee	Rondom	Ondergroei op houtwal, bomen op de wal zijn individueel opgenomen en worden ook zo onderhouden, struiklaag met name Amerikaanse vogelkers verwijderen, en verdere overgroei wegnemen	Afvoeren	422
1026	Bos met mantel	18-24m	Tijdelijk verhoogd risico	Landzijde	Nee	Kadastraal uitzoek hoeveel werkruimte aan de westzijde van de watergang aanwezig is. I.v.m. het onderhoud van de overgroeide watergang	Afvoeren	1218
1059	Struweel	6-9m	Tijdelijk verhoogd risico	Nee	Rijbaanzijde		Afvoeren	94
1097	Bos met mantel	15-18m	Tijdelijk verhoogd risico	Nee	Landzijde	Uitzoeken hoe de grens loopt aan perceelzijde, eventueel rand van ca 2 meter afzetten	Afvoeren	336
1107	Bos met mantel	18-24m	Tijdelijk verhoogd risico	Nee	Nee		Afvoeren	176
3182	Bos	18-24m	Tijdelijk verhoogd risico	Nee	Landzijde	Beplantingen boven watergang ca. 2 meter terug het beplantingsvak in afzetten	Afvoeren	5010
3230	Bos met mantel	15-18m	Tijdelijk verhoogd risico	Rijbaanzijde	Rondom	Enkele forse struiken volledig ig afzetten, deze zijn gemarkeerd, snoei met name bij doorsteek, Sint Josephlaan	Afvoeren	1746
3232	Struweel	0-6m	Tijdelijk verhoogd risico	Nee	Rijbaanzijde	Ondergroei op houtwal, bomen op de wal zijn individueel opgenomen en worden ook zo onderhouden	Afvoeren	420
3267	Bos met mantel	15-18m	Geen verhoogd risico	Nee	Landzijde	Uitzoeken hoe de grens loopt aan perceelzijde, eventueel rand van ca 2 meter afzetten	Afvoeren	4
1054	Bos met mantel	15-18m	Geen verhoogd risico	Nee	Nee		Afvoeren	72
3162	Bos met mantel	15-18m	Tijdelijk verhoogd risico	Rijbaanzijde	Rijbaanzijde		Afvoeren	415